PLAN DES ESSARTS
Ech: 1/1500

N

PROJET

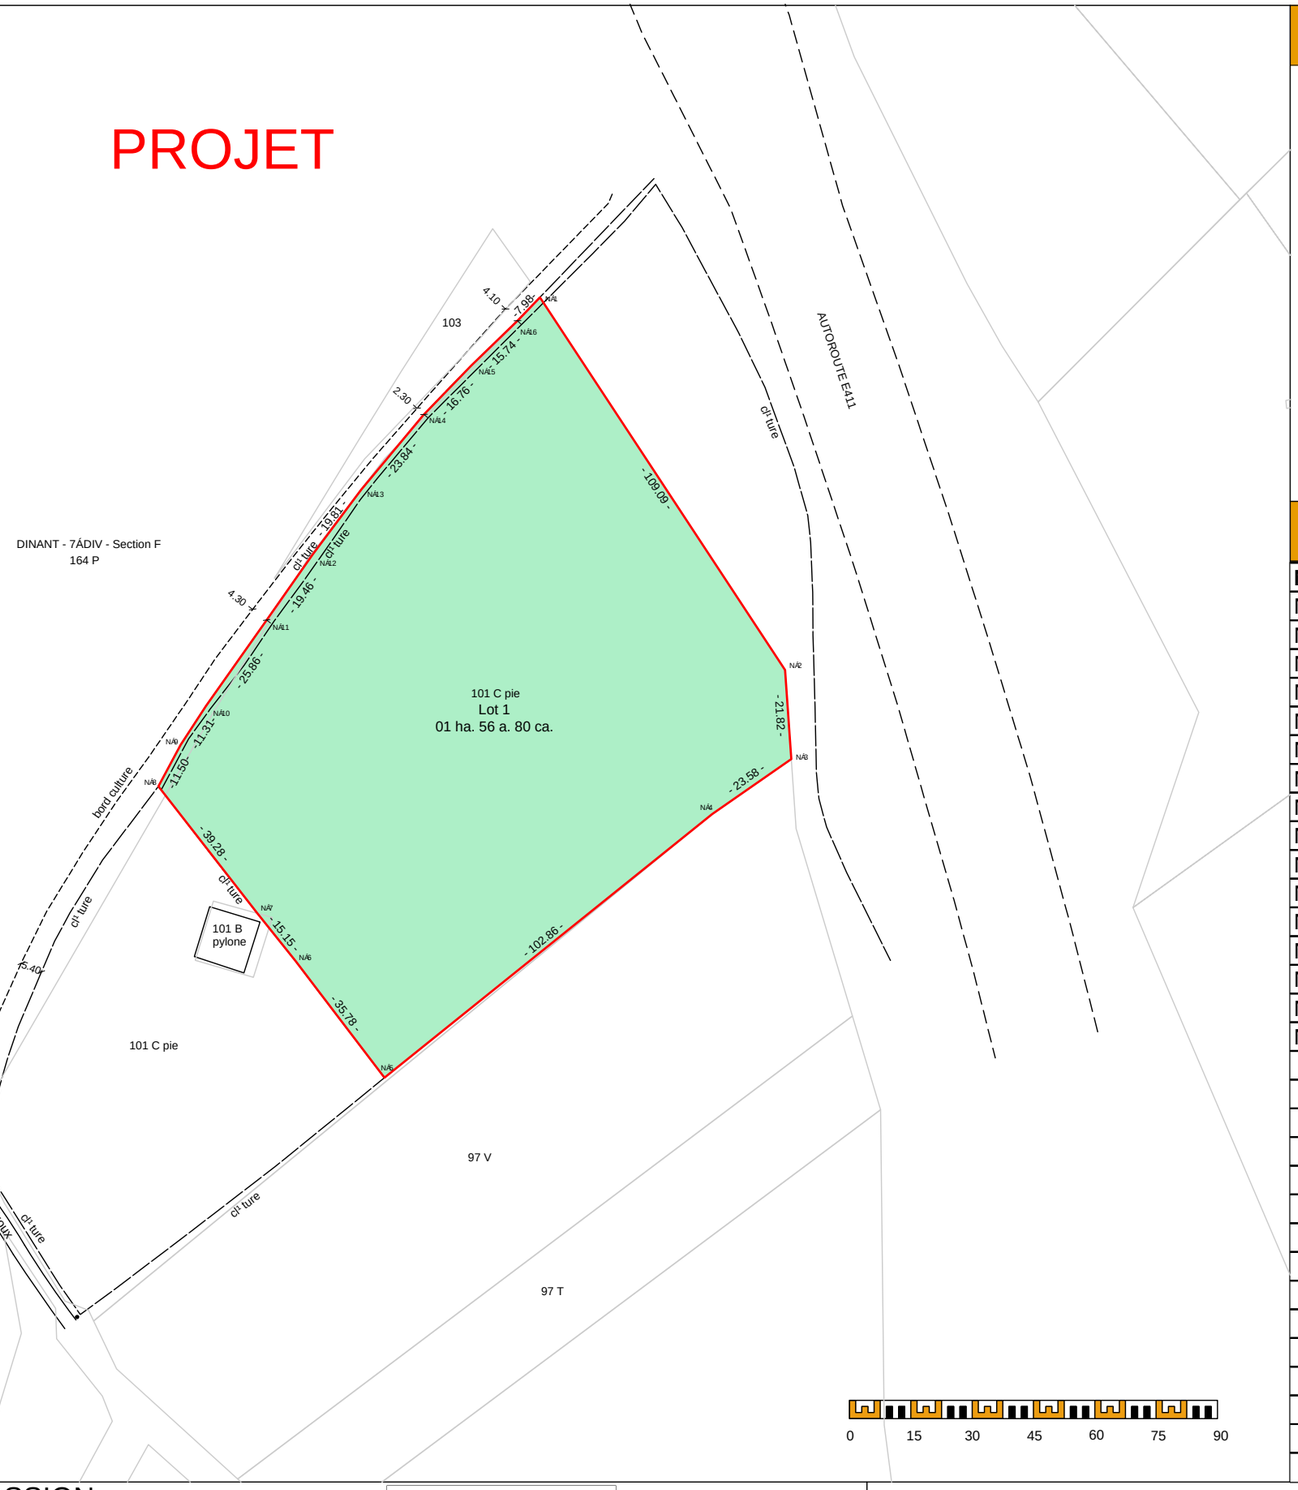

LEGENDE

- Limites de propri®t® pr®sum®es suivant les cl¹ tures et cadastre
- Parcellaire cadastral
- Cl¹ ture
- AB: ancienne borne
- Lot 1

LISTING DE COORDONNEES: Lambert 72

Num®ro	X	Y	Nature du point
NÁ1	198393,78	105003,13	
NÁ2	198453,74	104911,99	
NÁ3	198455,27	104890,23	
NÁ4	198435,92	104876,76	
NÁ5	198355,75	104812,30	
NÁ6	198334,06	104840,76	
NÁ7	198324,58	104852,57	
NÁ8	198300,44	104883,55	
NÁ9	198305,87	104893,69	
NÁ10	198312,06	104903,16	
NÁ11	198326,96	104924,30	
NÁ12	198338,15	104940,22	
NÁ13	198350,03	104956,06	
NÁ14	198365,31	104974,37	
NÁ15	198376,95	104986,43	
NÁ16	198388,25	104997,37	

Arnaud FOSSION
G®om¯tre-Expert
GEO 161356
rue du Chaurlis, 1 - 5340 GESVES
0471/06.82.86
arnaud.fossion@topogex.be

TOPOGEX
GÉOMÈTRE-EXPERT

PROVINCE: Namur
COMMUNE: Ciney
Conneux
Ciney (91030) 6ÁDiv. (91031), Section G, parcelle nÁ101 C

Les cotes, l®gendes,mat®riaux,nature,couleur,aspect, symboles sont donn®s ¨ titre indicatif.Elles ne pourront ¤tre reprises ¨ l'échelle sur les plans.

Date: 10/03/2026

R®f.: 26/0529